

กลุ่มช่วยอำนวยความสะดวก	
เลขรับที่	๖๙๖๘
วันที่	22 ค.ค. 2568
เวลา	๒๒.๐๐
๒	2

เรียน อธิบดีกรมปศุสัตว์

เพื่อโปรดทราบ เห็นควรแจ้งเวียนทางเว็บไซต์ให้หน่วยงานและเจ้าหน้าที่ที่เกี่ยวข้องถือปฏิบัติต่อไป ทั้งนี้ การพิจารณาอยู่ในอำนาจรอธ.พงษ์พันธ์ฯ ตามคำสั่งที่ ๓๘๘/๒๕๖๘ ลงวันที่ ๙ มิถุนายน ๒๕๖๘

๒๒ ๒๒ ค.ค. ๖๘

(นางสาวปรารถนา อุทะอ่อน)
นักวิชาการพัสดุชำนาญการพิเศษ
รักษาราชการแทนผู้อำนวยการกองคลัง

ทราบดำเนินการ

๒๒ ๒๒ ค.ค. ๖๘

(นายพงษ์พันธ์ ธรรมมา)
รองอธิบดี ปฏิบัติราชการแทน
อธิบดีกรมปศุสัตว์

๒๗ ค.ค. ๒๕๖๘

เรียน ผอ.กค.

เพื่อโปรดพิจารณา

๒๕

๒๗ ค.ค. ๖๘

๒๗ ค.ค. ๖๘

๒๗ ค.ค. ๖๘

๒๗ ๒๗ ค.ค. ๖๘

(นางสาวปรารถนา อุทะอ่อน)
นักวิชาการพัสดุชำนาญการพิเศษ
รักษาราชการแทนผู้อำนวยการกองคลัง



กรมปศุสัตว์	
เลขรับ	๓๖๓๐๐
วันที่	๑๖ ต.ค. ๒๕๖๘
เวลา	๑๑:๐๔

ที่ กค ๐๔๓๓.๔/ว ๖๙๒

กรมบัญชีกลาง
ถนนพระรามที่ ๖ กทม. ๑๐๔๐๐

๖ ตุลาคม ๒๕๖๘

๑๖ กค

เรื่อง การกำหนด QR Code บนแผ่นป้ายแสดงรายละเอียดก่อสร้างของทางราชการ และการปรับปรุง
การเปิดเผยข้อมูลจัดซื้อจัดจ้างภาครัฐ (Open Data)

เรียน ปลัดกระทรวง อธิบดี อธิการบดี ผู้อำนวยการ ผู้บัญชาการ ผู้ว่าราชการจังหวัด ผู้ว่าราชการ
กรุงเทพมหานคร ผู้ว่าการ หัวหน้ารัฐวิสาหกิจ ผู้บริหารท้องถิ่น และหัวหน้าหน่วยงานอื่นของรัฐ

อ้างถึง หนังสือสำนักเลขาธิการคณะรัฐมนตรี ด่วนที่สุด ที่ นร ๐๕๐๕/ว ๕๓๗ ลงวันที่ ๑๖ ธันวาคม ๒๕๖๗

- สิ่งที่ส่งมาด้วย ๑. QR Code แบบแผ่นป้ายแสดงรายละเอียดก่อสร้างของทางราชการ
๒. คู่มือการสร้าง QR Code จากระบบ e - GP เพื่อนำไปใส่ในแผ่นป้ายแสดงรายละเอียด
งานก่อสร้างของทางราชการ
๓. คู่มือการค้นหาข้อมูลโครงการจัดซื้อจัดจ้าง
๔. คู่มือการใช้งานระบบสถิติการจัดซื้อจัดจ้าง (Dashboard)

ตามหนังสือที่อ้างถึง คณะรัฐมนตรีได้มีมติเมื่อวันที่ ๑๑ ธันวาคม ๒๕๖๗ เห็นชอบ
เรื่องการกำหนด QR Code บนแผ่นป้ายแสดงรายละเอียดก่อสร้างของทางราชการ ตามที่กระทรวงการคลัง
นำเสนอ โดยให้หน่วยงานของรัฐนำ QR Code ที่ดาวน์โหลดจากระบบจัดซื้อจัดจ้างภาครัฐด้วยอิเล็กทรอนิกส์
(e - GP) ไปใส่ในแผ่นป้ายแสดงรายละเอียดเกี่ยวกับงานก่อสร้างของทางราชการ ตามแบบแผ่นป้ายของ
กรมโยธาธิการและผังเมืองกำหนด และมอบหมายให้กระทรวงมหาดไทยนำแนวทางปฏิบัติดังกล่าวไปใช้บังคับ
ในการจ้างก่อสร้างขององค์กรปกครองส่วนท้องถิ่นด้วย โดยอนุโลม เพื่อเพิ่มความโปร่งใสในการจัดซื้อจัดจ้าง
ภาครัฐ และส่งเสริมการมีส่วนร่วมของทุกภาคส่วนในการสอดส่อง เฝ้าระวัง ให้ข้อมูล และแจ้งเบาะแส
การทุจริต และตรวจสอบการดำเนินงานของหน่วยงานของรัฐ ความละเอียดแจ้งแล้ว นั้น

กรมบัญชีกลางพิจารณาแล้ว เห็นว่าเพื่อให้เป็นไปตามมติคณะรัฐมนตรีดังกล่าวข้างต้น
จึงเห็นควรดำเนินการ ดังนี้

๑. ขอให้หน่วยงานของรัฐดาวน์โหลด QR Code จากระบบจัดซื้อจัดจ้างภาครัฐ
ด้วยอิเล็กทรอนิกส์ (e - GP) หลังจากลงนามในสัญญาและประกาศสาระสำคัญในสัญญาในระบบ e - GP แล้ว
ส่งให้คู่สัญญานำไปใส่ในแผ่นป้ายแสดงรายละเอียดเกี่ยวกับงานก่อสร้างของทางราชการ ตามแบบแผ่นป้าย
ของกรมโยธาธิการและผังเมืองกำหนด (สิ่งที่ส่งมาด้วย ๑) โดยสามารถรายละเอียดเพิ่มเติมได้ตามคู่มือ
การสร้าง QR Code จากระบบ e - GP (สิ่งที่ส่งมาด้วย ๒) นอกจากนี้ กรมบัญชีกลางได้ปรับปรุงการเปิดเผย
ข้อมูลจัดซื้อจัดจ้างภาครัฐ (Open Data) เพื่อให้ผู้สนใจทั่วไปสามารถค้นหาโครงการจัดซื้อจัดจ้างได้โดยง่าย
รวมทั้งเปิดเผยสถิติการจัดซื้อจัดจ้างในรูปแบบ Visualization Dashboard โดยสามารถรายละเอียดเพิ่มเติมได้
ตามคู่มือการค้นหาข้อมูลโครงการจัดซื้อจัดจ้าง (สิ่งที่ส่งมาด้วย ๓) และคู่มือการใช้งานระบบสถิติการจัดซื้อ
จัดจ้าง (Dashboard) (สิ่งที่ส่งมาด้วย ๔) หรือดาวน์โหลดคู่มือฯ ได้ที่เว็บไซต์ www.gprocurement.go.th
หัวข้อ “คู่มือ”

๒. การใช้ ...

๒. การใช้บังคับ

๒.๑ ให้หนังสือแจ้งเวียนฉบับนี้มีผลใช้บังคับตั้งแต่วันที่ ๓ พฤศจิกายน ๒๕๖๘ เป็นต้นไป

๒.๒ การกำหนด QR Code บนแผ่นป้ายแสดงรายละเอียดเกี่ยวกับงานก่อสร้างของทางราชการ ให้ใช้กับงานจ้างก่อสร้าง ดังนี้

๒.๒.๑ งานจ้างก่อสร้างที่ยังไม่ลงนามในสัญญา

๒.๒.๒ งานจ้างก่อสร้างที่ลงนามในสัญญาแล้ว แต่ยังไม่ได้จัดทำแผ่นป้ายแสดงรายละเอียดเกี่ยวกับงานก่อสร้างของทางราชการ

จึงเรียนมาเพื่อโปรดทราบ และแจ้งหน่วยงานในสังกัดและเจ้าหน้าที่ที่เกี่ยวข้องถือปฏิบัติต่อไป


กองคลัง	
เลขรับที่	20484
วันที่	16 ต.ค. 2568
เวลา	

เรียน ผอ.กค.

เพื่อโปรดพิจารณา

๑๖ ต.ค. ๖๘
16 ต.ค. ๖๘

ขอแสดงความนับถือ

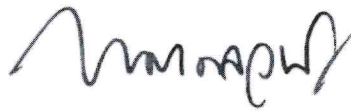

(นางแพตริเชีย มงคลวนิช)

อธิบดีกรมบัญชีกลาง

กองระบบการจัดซื้อจัดจ้างภาครัฐและราคากลาง

กลุ่มงานพัฒนาระบบจัดซื้อจัดจ้างและการบริหารพัสดุภาครัฐด้วยอิเล็กทรอนิกส์

โทรศัพท์ : ๐ ๒๑๒๗ ๗๐๐๐ ต่อ ๔๓๓๘

ไปรษณีย์อิเล็กทรอนิกส์ : saraban@cgd.go.th

กมลวรรณ

๑๖ ต.ค. ๖๘

สิ่งที่ส่งมาด้วย ๑



แผ่นป้าย ขนาด ๒.๔๐




แผ่นป้าย ขนาด ๔.๘๐

ชื่อหน่วยงานเจ้าของโครงการ สูง 10 ซม. สีขาว


ตรงตามหน่วยงานเจ้าของโครงการ ๑ 25 ซม. สีขาว หรือสีอื่นตามความเหมาะสมของแต่ละหน่วยงาน

สถานที่ติดตั้งและโทรศัพท์ สูง 5 ซม. สีขาว

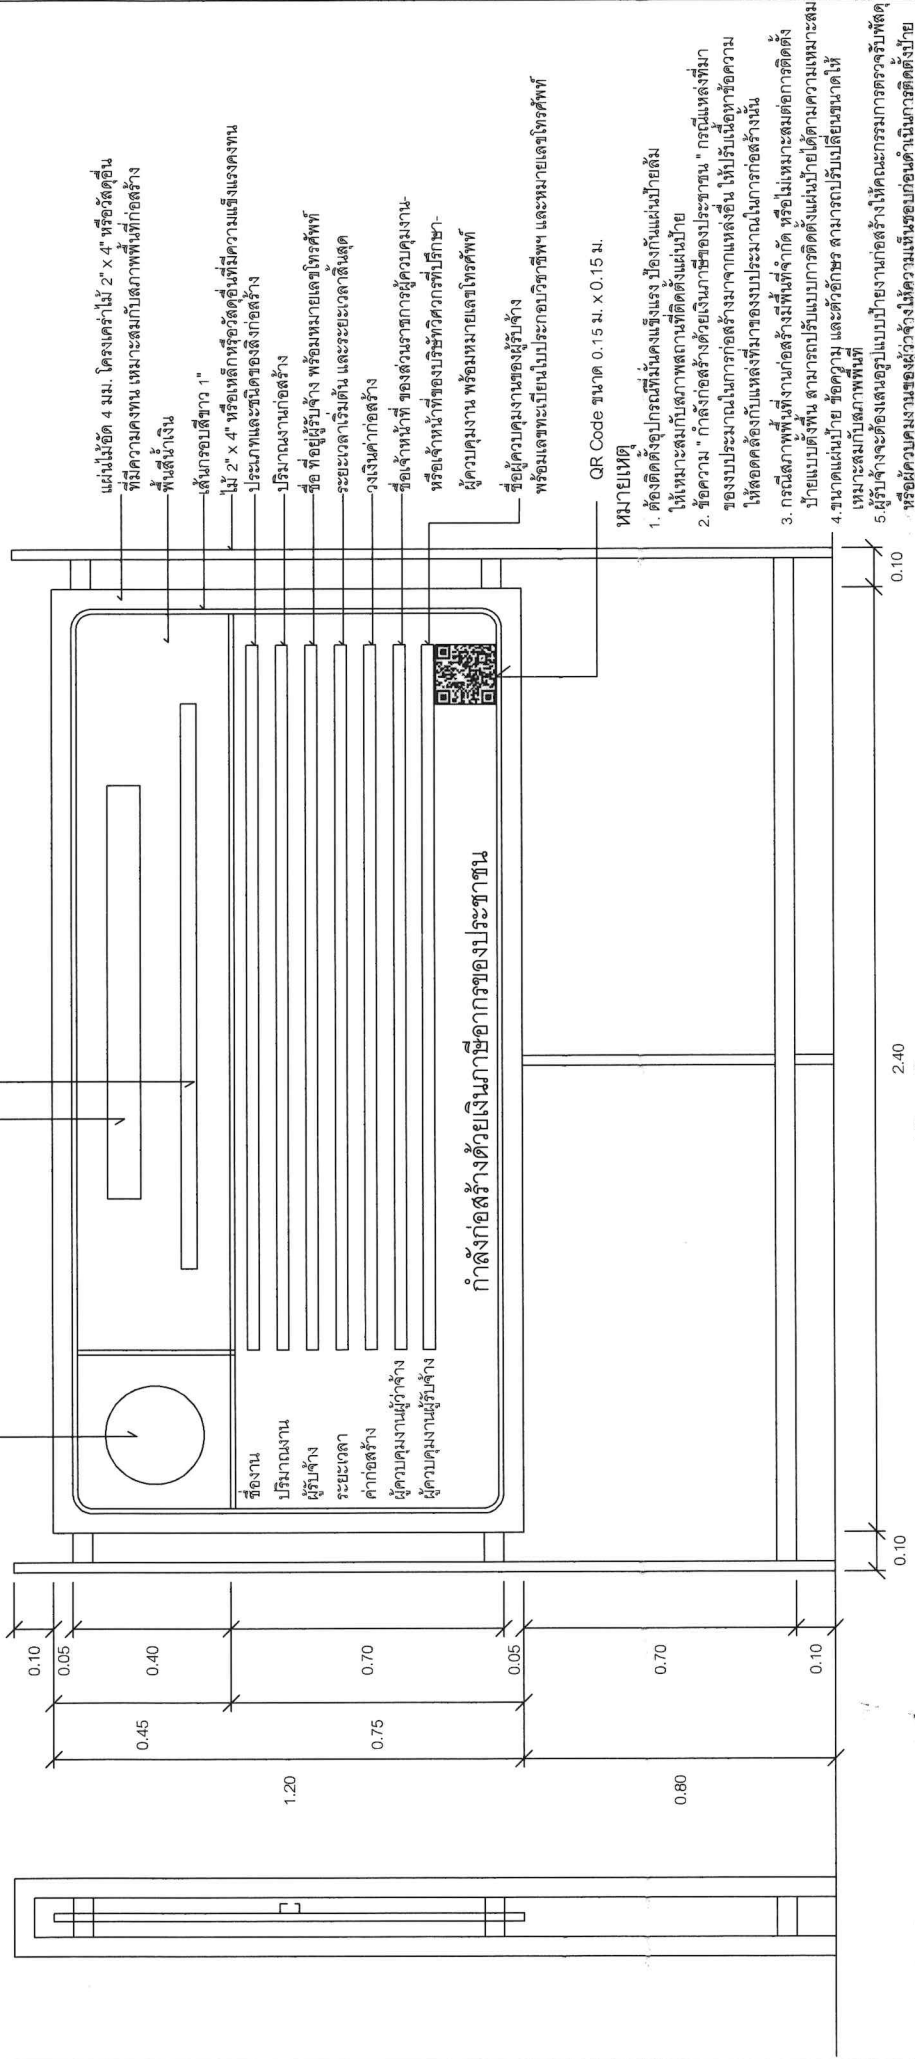

รูปด้านข้าง 1 : 50

รูปด้านบน 1 : 50

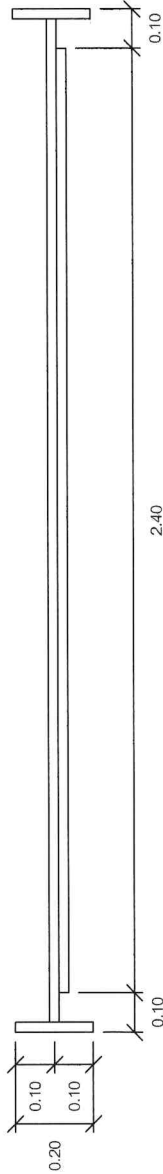


แปลน 1 : 50

กรมโยธาธิการและผังเมือง	
กองควบคุมการก่อสร้าง	
แบบ	แผ่นป้ายแสดงรายละเอียดเกี่ยวกับงานก่อสร้างของทางราชการ
แสดงแบบ	แบบรูปด้านหน้า, รูปด้านข้าง
ภาคทศวน	1 : 50
แผ่นที่	1
จำนวนแผ่น	1

ชื่อหน่วยงานเจ้าของโครงการ สูง 20 ซม. สีขาว

ที่ตั้งหน่วยงานเจ้าของโครงการ ๑.50 ซม. สีขาว หรือสีอื่นตามความเหมาะสมของแผ่นหน่วยงาน

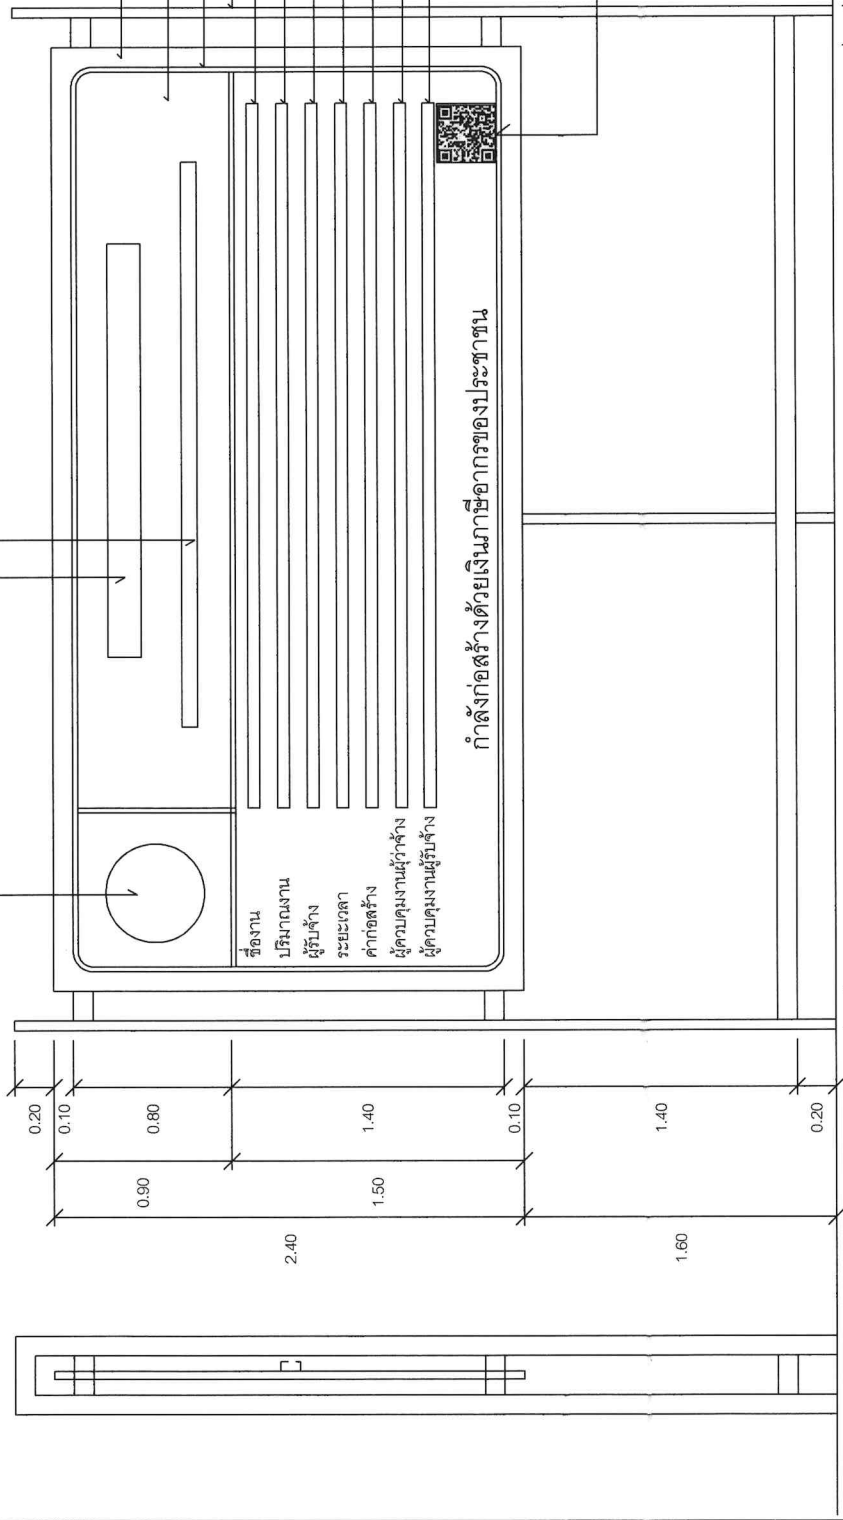

แผ่นไม้อัด 4 มม. โครงคร่าวไม้ 2" x 4" หรือวัสดุอื่นที่มีความคงทน เหมาะสมกับสภาพพื้นที่ก่อสร้าง พื้นสีน้ำเงิน เส้นกรอบสีขาว 1" ไม้ 2" x 4" หรือเหล็กหรือวัสดุอื่นที่มีความแข็งแรงคงทน ประเภทและชนิดของสิ่งก่อสร้าง ปริมาณงานก่อสร้าง ชื่อที่อยู่ผู้รับจ้าง พร้อมหมายเลขโทรศัพท์ ระยะเวลาเริ่มต้น และระยะเวลาลิ้นสุด วงเงินค่าก่อสร้าง ชื่อเจ้าหน้าที่ ของส่วนราชการผู้ควบคุมงาน หรือเจ้าหน้าที่ของกรมบริหารที่ปรึกษา-ผู้ควบคุมงาน พร้อมหมายเลขโทรศัพท์ ชื่อผู้ควบคุมงานของผู้รับจ้าง พร้อมเลขทะเบียนไปประกอบวิชาชีพ และหมายเลขโทรศัพท์


QR Code ขนาด 0.30 ม. x 0.30 ม.

หมายเหตุ

1. ต้องติดตั้งอุปกรณ์ที่มีฉนวนกันความร้อน ป้องกันแผ่นป้ายล้ม ให้เหมาะสมกับสภาพสถานที่ติดตั้งแผ่นป้าย
2. ข้อความ " กำลังก่อสร้างด้วยเงินภาษีอากรของประชาชน " กรณีแหล่งที่มาของงบประมาณในการก่อสร้างมาจากแหล่งอื่น ให้ปรับเนื้อหาข้อความให้สอดคล้องกับแหล่งที่มาของงบประมาณในการก่อสร้างนั้น
3. กรณีสภาพพื้นที่งานก่อสร้างมีพื้นที่จำกัด หรือไม่เหมาะสมต่อการติดตั้งป้ายแบบตั้งพื้น สามารถปรับแบบการติดตั้งแนบป้ายได้ตามความเหมาะสม
4. ขนาดแผ่นป้าย ข้อความ และตัวอักษร ลามารถปรับเปลี่ยนขนาดให้เหมาะสมกับสภาพพื้นที่
5. ผู้รับจ้างจะต้องเสนอรูปแบบป้ายงานก่อสร้างให้คณะกรรมการตรวจรับพัสดุ หรือผู้ควบคุมงานของผู้จ้างให้ความเห็นชอบก่อนดำเนินการติดตั้งป้าย

รูปด้านหน้า 1 : 25

รูปด้านข้าง 1 : 25

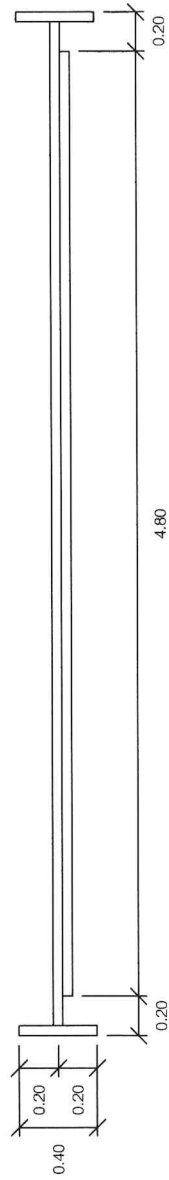

แปลน 1 : 25

กรมโยธาธิการและผังเมือง	
กองควบคุมการก่อสร้าง	
แบบ	แผ่นป้ายแสดงรายละเอียดเกี่ยวกับงานก่อสร้างของทางราชการ
แสดงแบบ	แบบรูปด้านหน้า, รูปด้านข้าง
มาตราส่วน	แปลน 1 : 25
แผ่นสี	1
จำนวนแผ่น	1